

EWD Derendingen Gemeinde Gerlafingen

Verbindung EWD-Gerlafingen Bauprojekt / Genehmigungsinhalt

Grabenprofile 1:20

Auflageexemplar


Plan Nr. : 4299-03
Datum : 04.04.2024
Revision : 02.09.2024
gezeichnet : jr
kontrolliert : roe

Luzernstrasse 34 · CH-4552 Derendingen
T +41 (0)32 681 33 33 · office@spi.ag · www.spi.ag

spi planer und
ingenieure ag

Grabenprofil 1 1:20 Spriessgraben für Wasserleitung


Wasserhaltung gem. Vorgaben Geologe

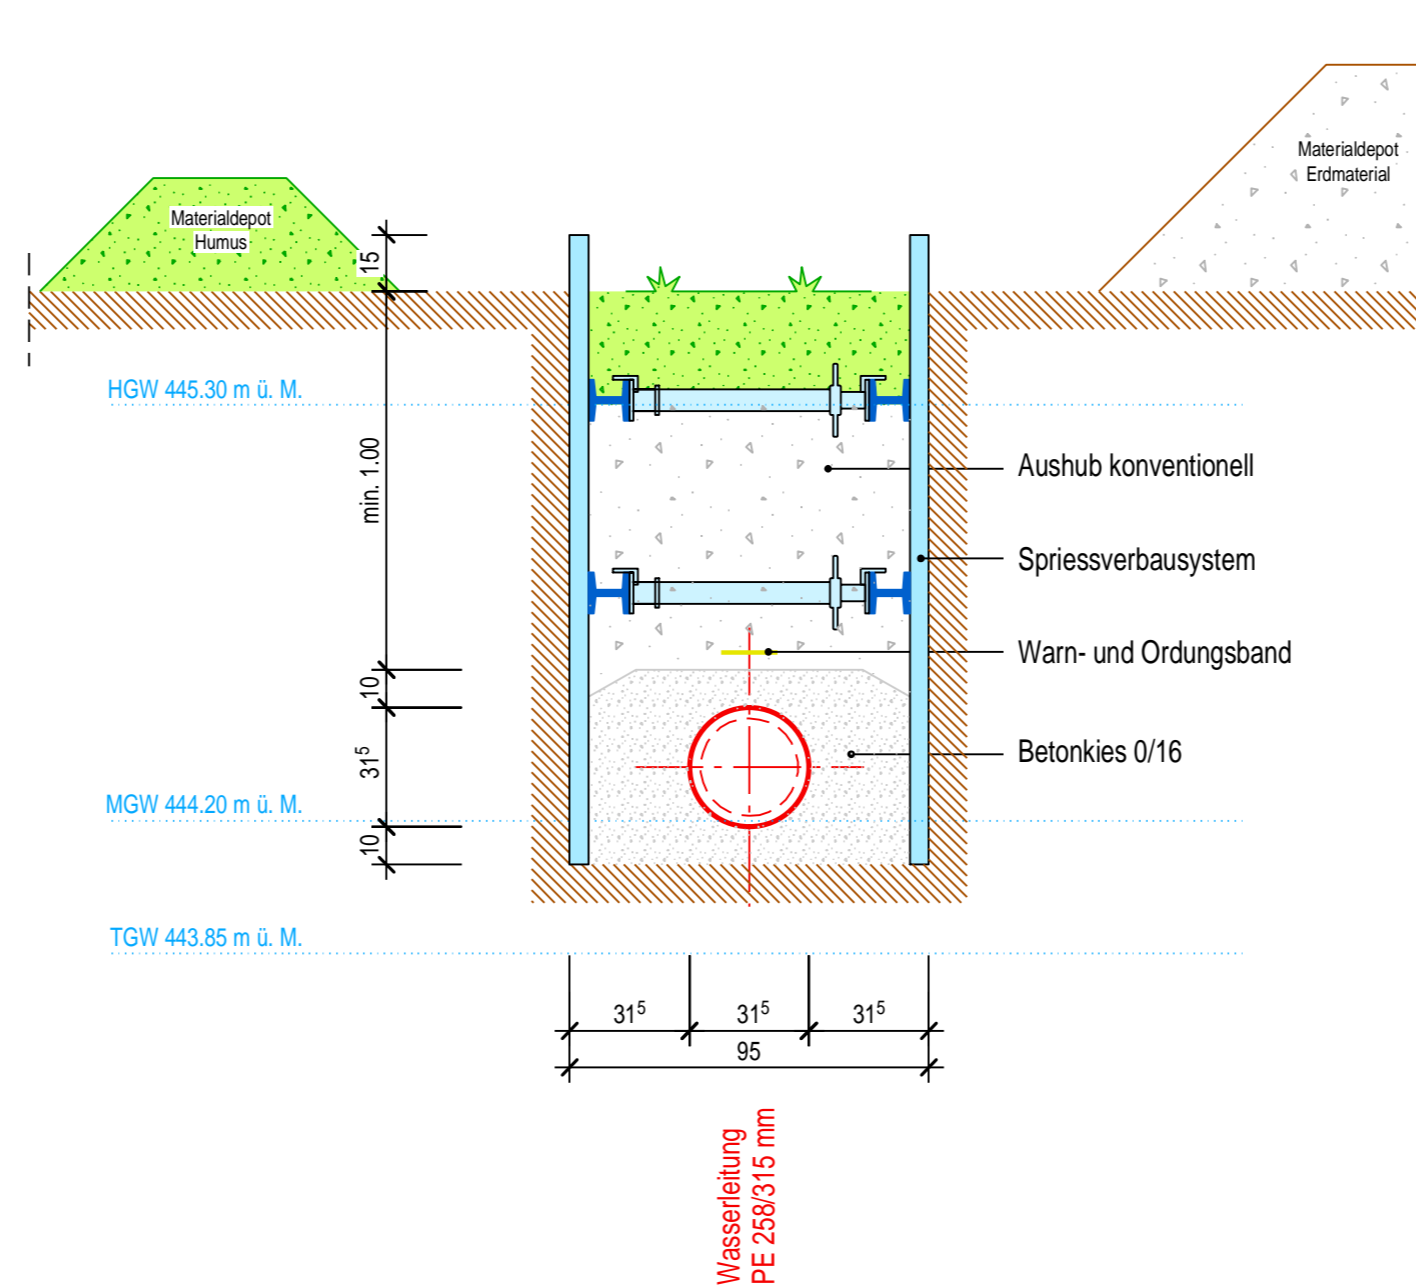

Dem Plan kommt gleichzeitig die Bedeutung der Baubewilligung gemäss § 39 Abs 4 PGB zu.

Grabenprofil 2 1:20 Fräsgraben für Wasserleitung

Keine Wasserhaltung nötig

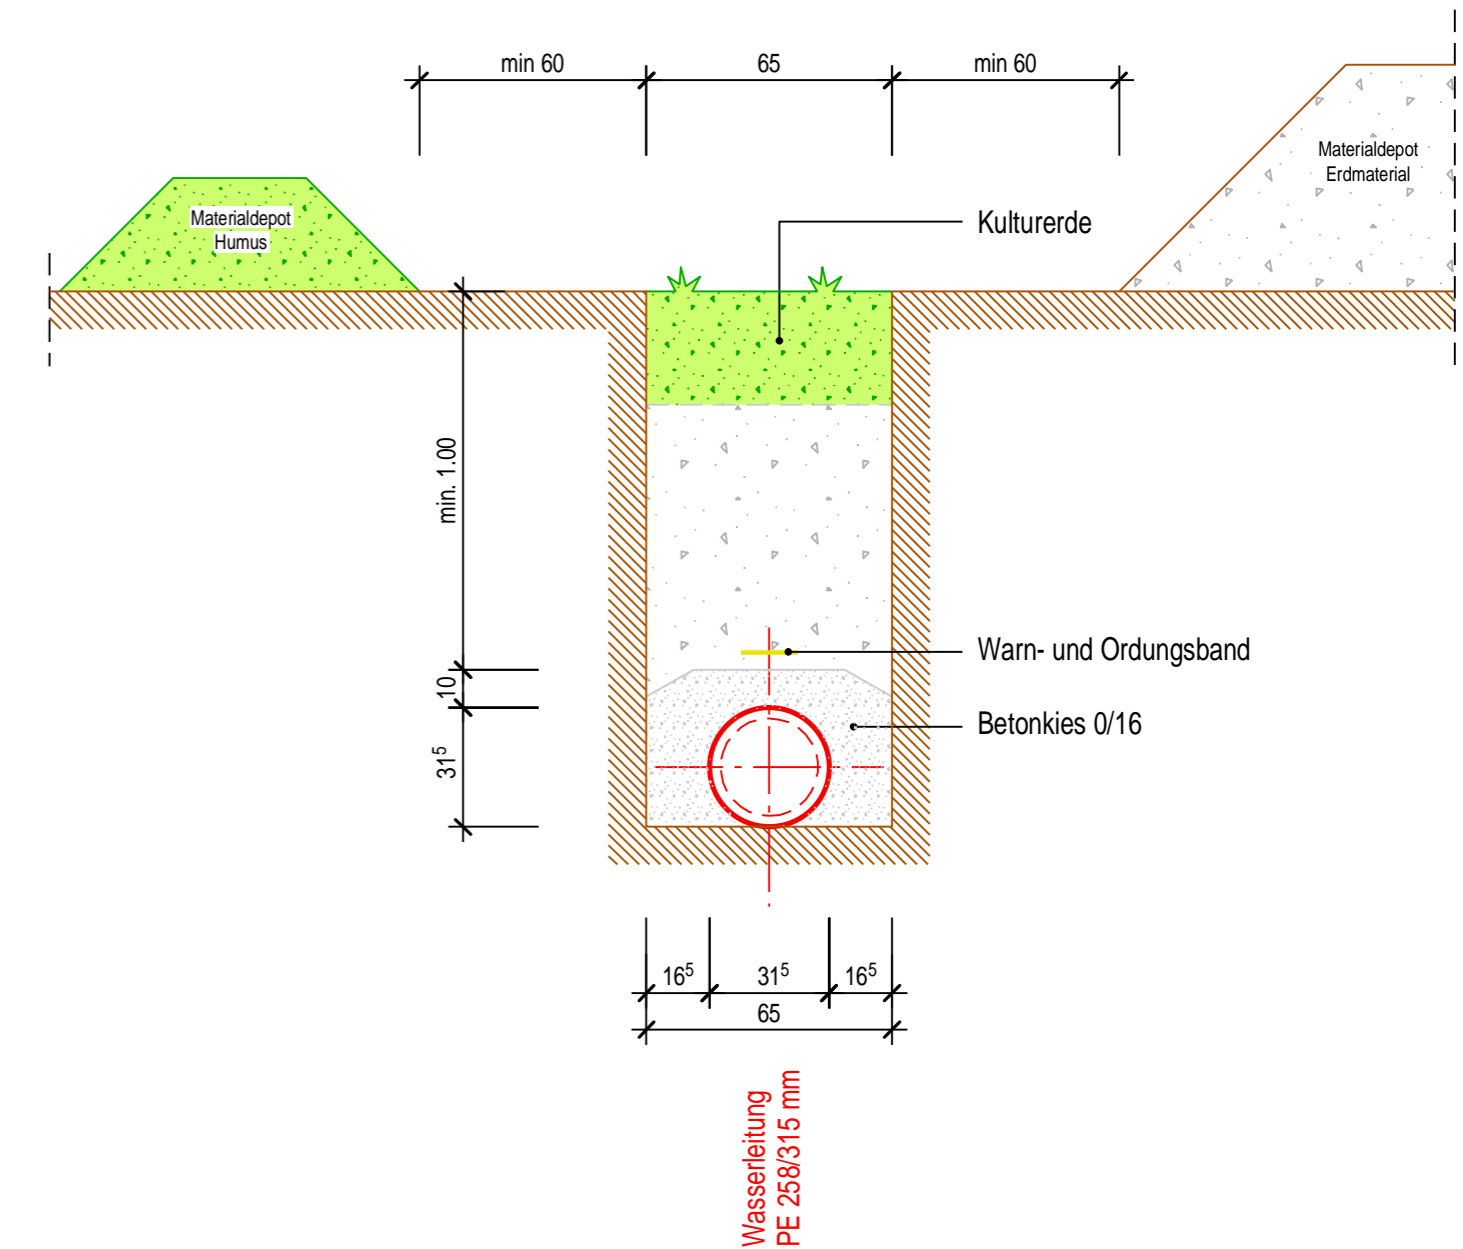

HGW 446.60 m ü. M.

MGW 445.50 m ü. M.