

Öffentliche Auflage vom bis

Genehmigt vom Einwohnergemeinderat Derendingen
mit Beschluss vom

Der Gemeindepräsident:

Die Gemeindevorsteherin:

Genehmigt vom Regierungsrat des Kantons Solothurn
mit Beschluss Nr. vom

Der Staatschreiber:

Publikation des Regierungsratsbeschlusses
im Amtsblatt Nr. vom

Genehmigungsinhalt

Strassenkategorien

Bestand	Ausbau	Sammelstrasse kommunal	5620	Nutzungsplanfestlegung
		Erschliessungsstrasse kommunal	5630	Nutzungsplanfestlegung
		Flurweg mit Erschliessungsfunktion	5640	Nutzungsplanfestlegung
		private Erschliessungsstrasse	5660	Nutzungsplanfestlegung
		Parkplätze Sportanlagen	5693	Nutzungsplanfestlegung
		Gehweg, Trottoir	5700	Nutzungsplanfestlegung
		Fuss- und Radweg	5730	Nutzungsplanfestlegung
		Fuss- und Radweg mit eingeschränkter Erschliessungsfunktion für angrenzende Grundstücke	5792	Nutzungsplanfestlegung

Baulinien

		Baulinie Strasse	7200	Nutzungsplanfestlegung
		Vorbaulinie	7210	Nutzungsplanfestlegung
		Gestaltungsbaulinie	7220	Nutzungsplanfestlegung
		rückwärtige Baulinie	7230	Nutzungsplanfestlegung
		Waldabstandlinie	7250	Nutzungsplanfestlegung
		Baulinie Hecke	7260	Nutzungsplanfestlegung
		Baulinie Gewässer	7270	Nutzungsplanfestlegung

weitere Bestimmungen

		Sichtzonen	5691	Nutzungsplanfestlegung
		zur Übernahme empfohlen	5692	Nutzungsplanfestlegung
		öffentliche Wegrechte	7891	Nutzungsplanfestlegung
		Hecken	5681	Nutzungsplanfestlegung

orientierender Planinhalt

weitere Verkehrsanlagen / Verkehrsanlagen Dritter

Bestand	Ausbau	Kantonsstrasse	5610	orientierend
		Trottoir Kanton	5791	orientierend
		Fuss- und Radwege Kanton	5793	orientierend
		Flurweg ohne Erschliessungsfunktion	5650	hinweisend
		Grünstreifen, Rabatte	5740	orientierend



Baulinien Dritter

		Baulinie A1	7101	orientierend
		Baulinie Strasse kantonal	7110	orientierend
		Vorbaulinie kantonal	7120	orientierend
		Abstandlinie SBB Freileitung	7191	orientierend
		Abstandlinie AEK Freileitung	7192	orientierend

weitere Planinhalte

		Freihaltzone	1601	orientierend ¹
		Uferschutzzone	1611	orientierend ¹
		Gewässer	3200	orientierend ¹
		Wald	4400	orientierend ¹
		Bauzonengrenze	7362	orientierend ¹
		eingedölte Gewässer	7901	orientierend
		Gewässersche GEWSSO	7894	orientierend
		kantonale Uferschutzzone	5270	wegleitend
		Gewässerraum überlagert	5281	orientierend ²
		Waldgrenze	7920	orientierend ³
		private Wegrechte	7892	orientierend
		naionale Veloroute	7893	orientierend

¹ Übertrag vom Bauzonnen- und Gesamtplan
² Übertrag vom Gesamtplan
³ Übertrag vom Waldrestellungsplan

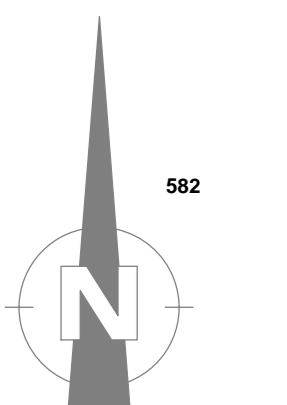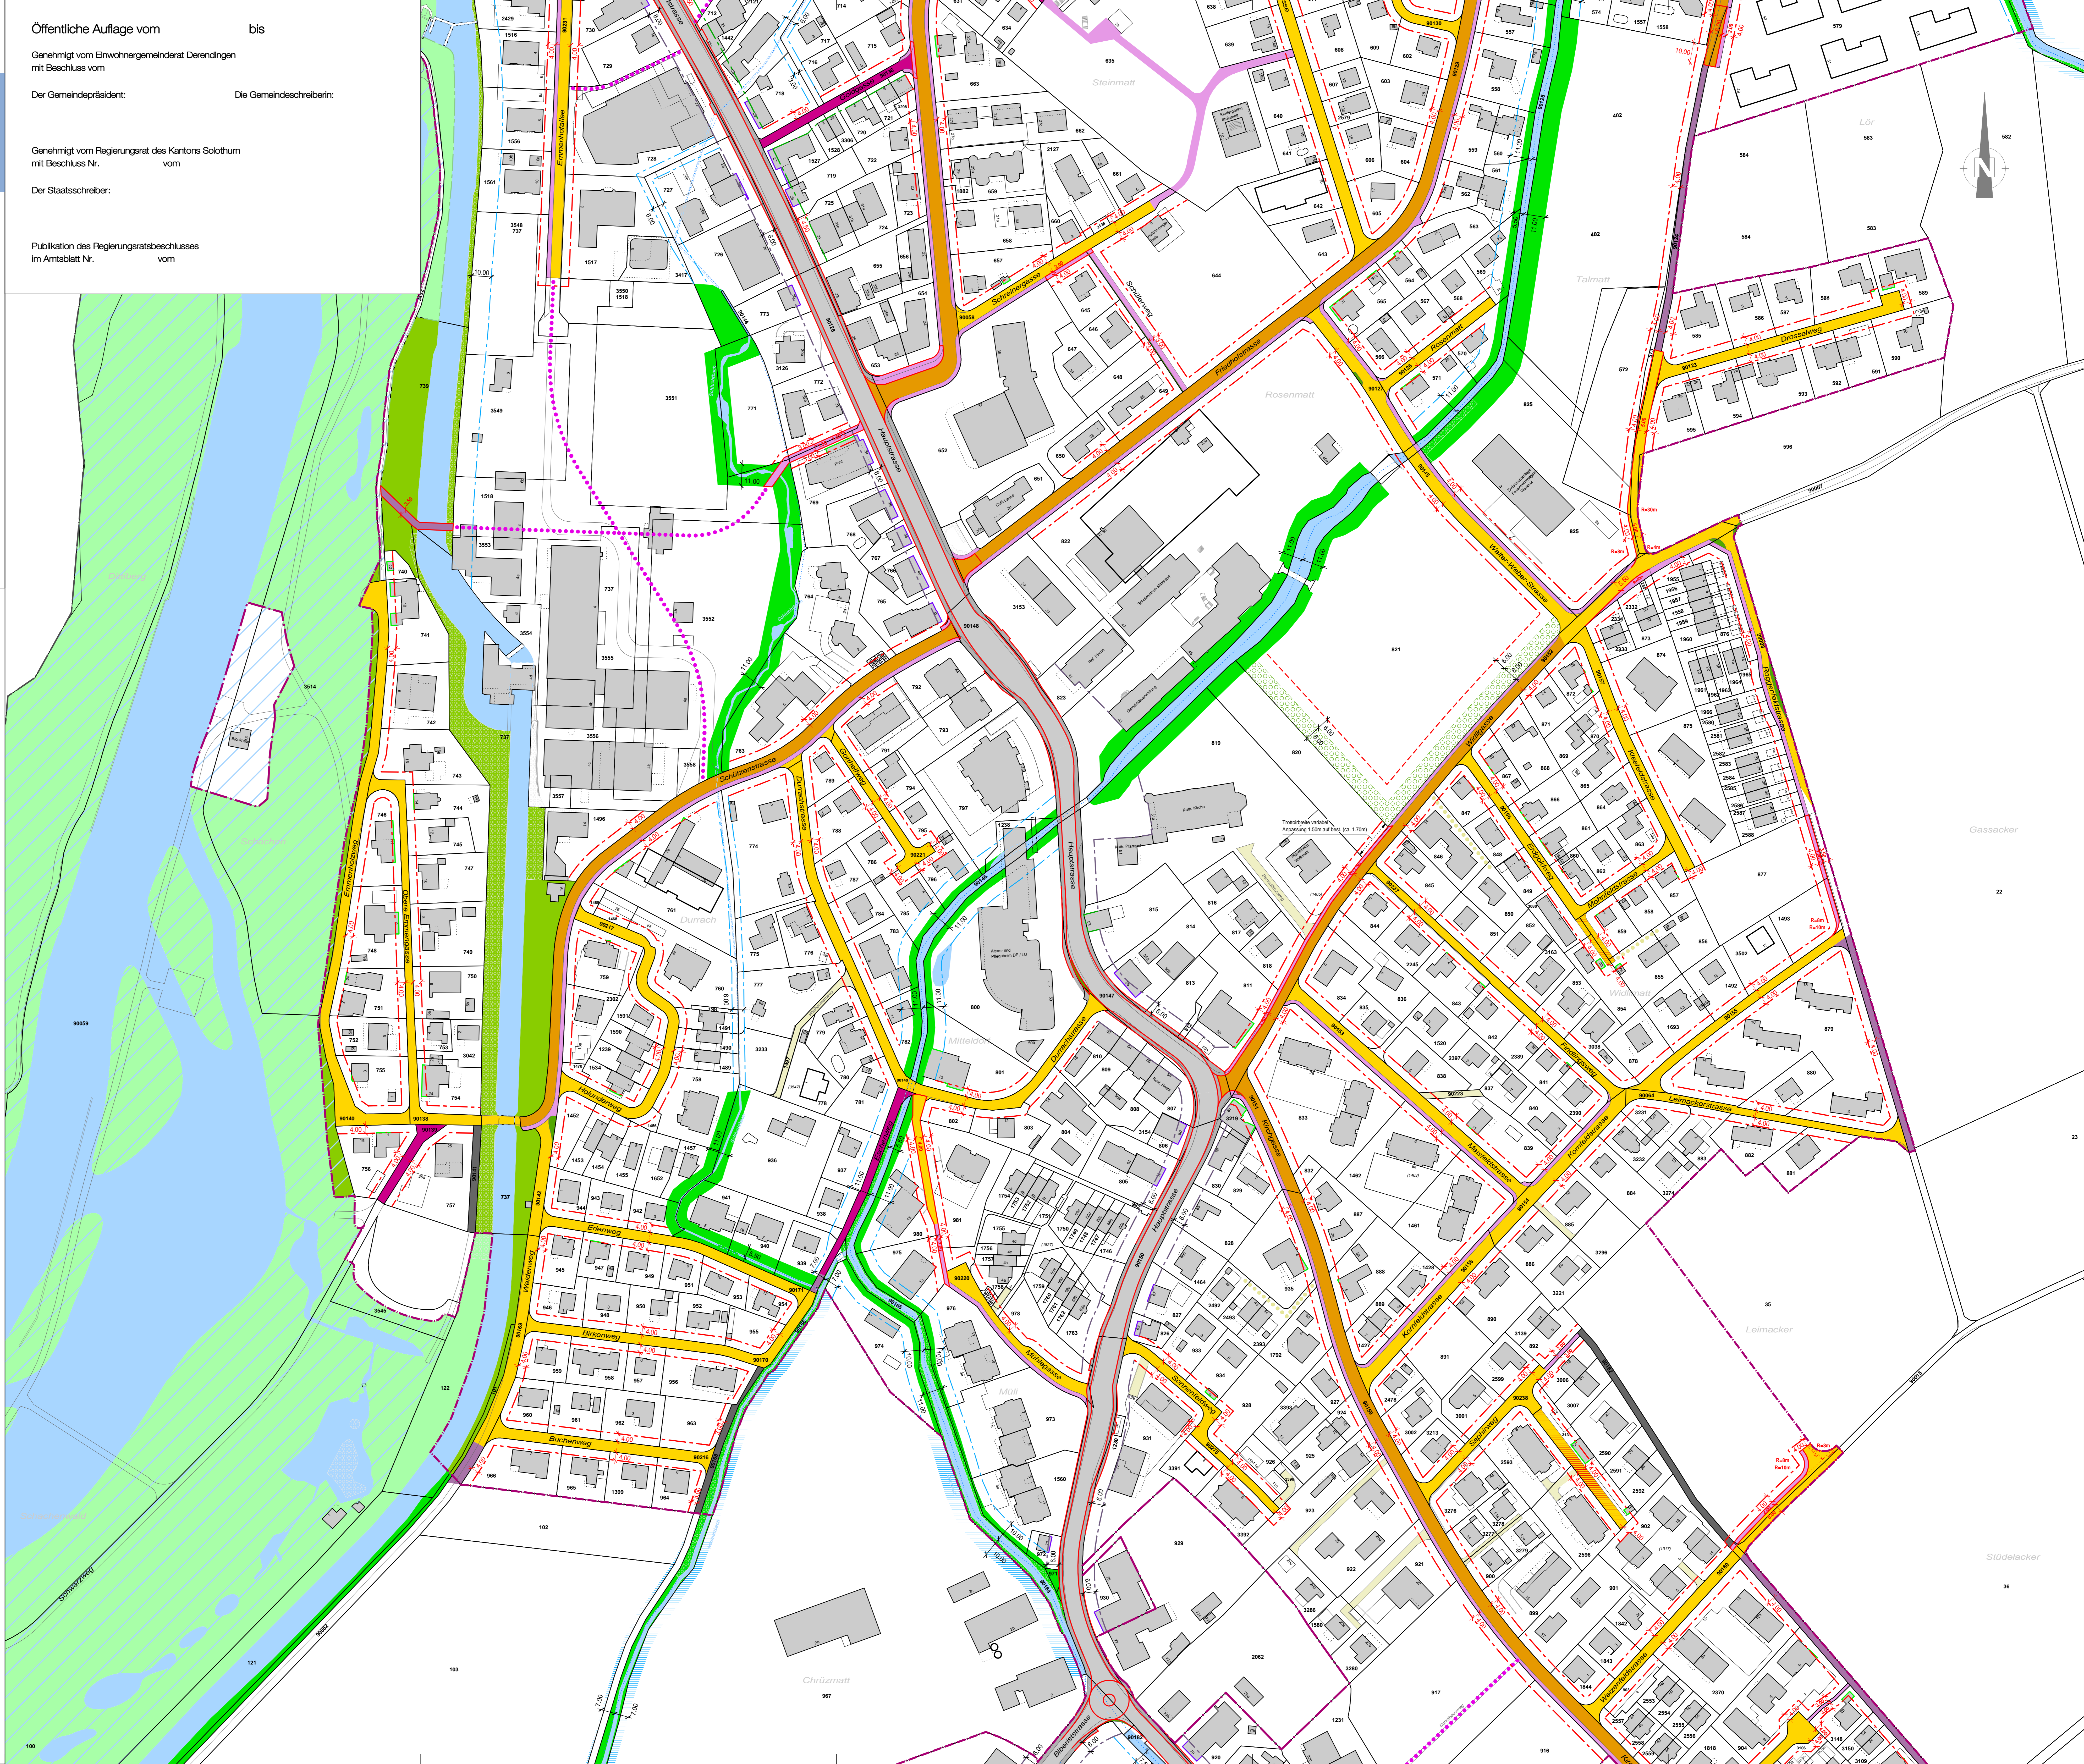

Gassacker

22

23

Stüdelacker

36